


ARANŻACJA OGRODU PRZY HOSPICJUM W SMARDACH GÓRNYCH

PROJEKT ZIELENI - DRZEWA I KRZEWY, SEKTORY 2-4, skala 1:100

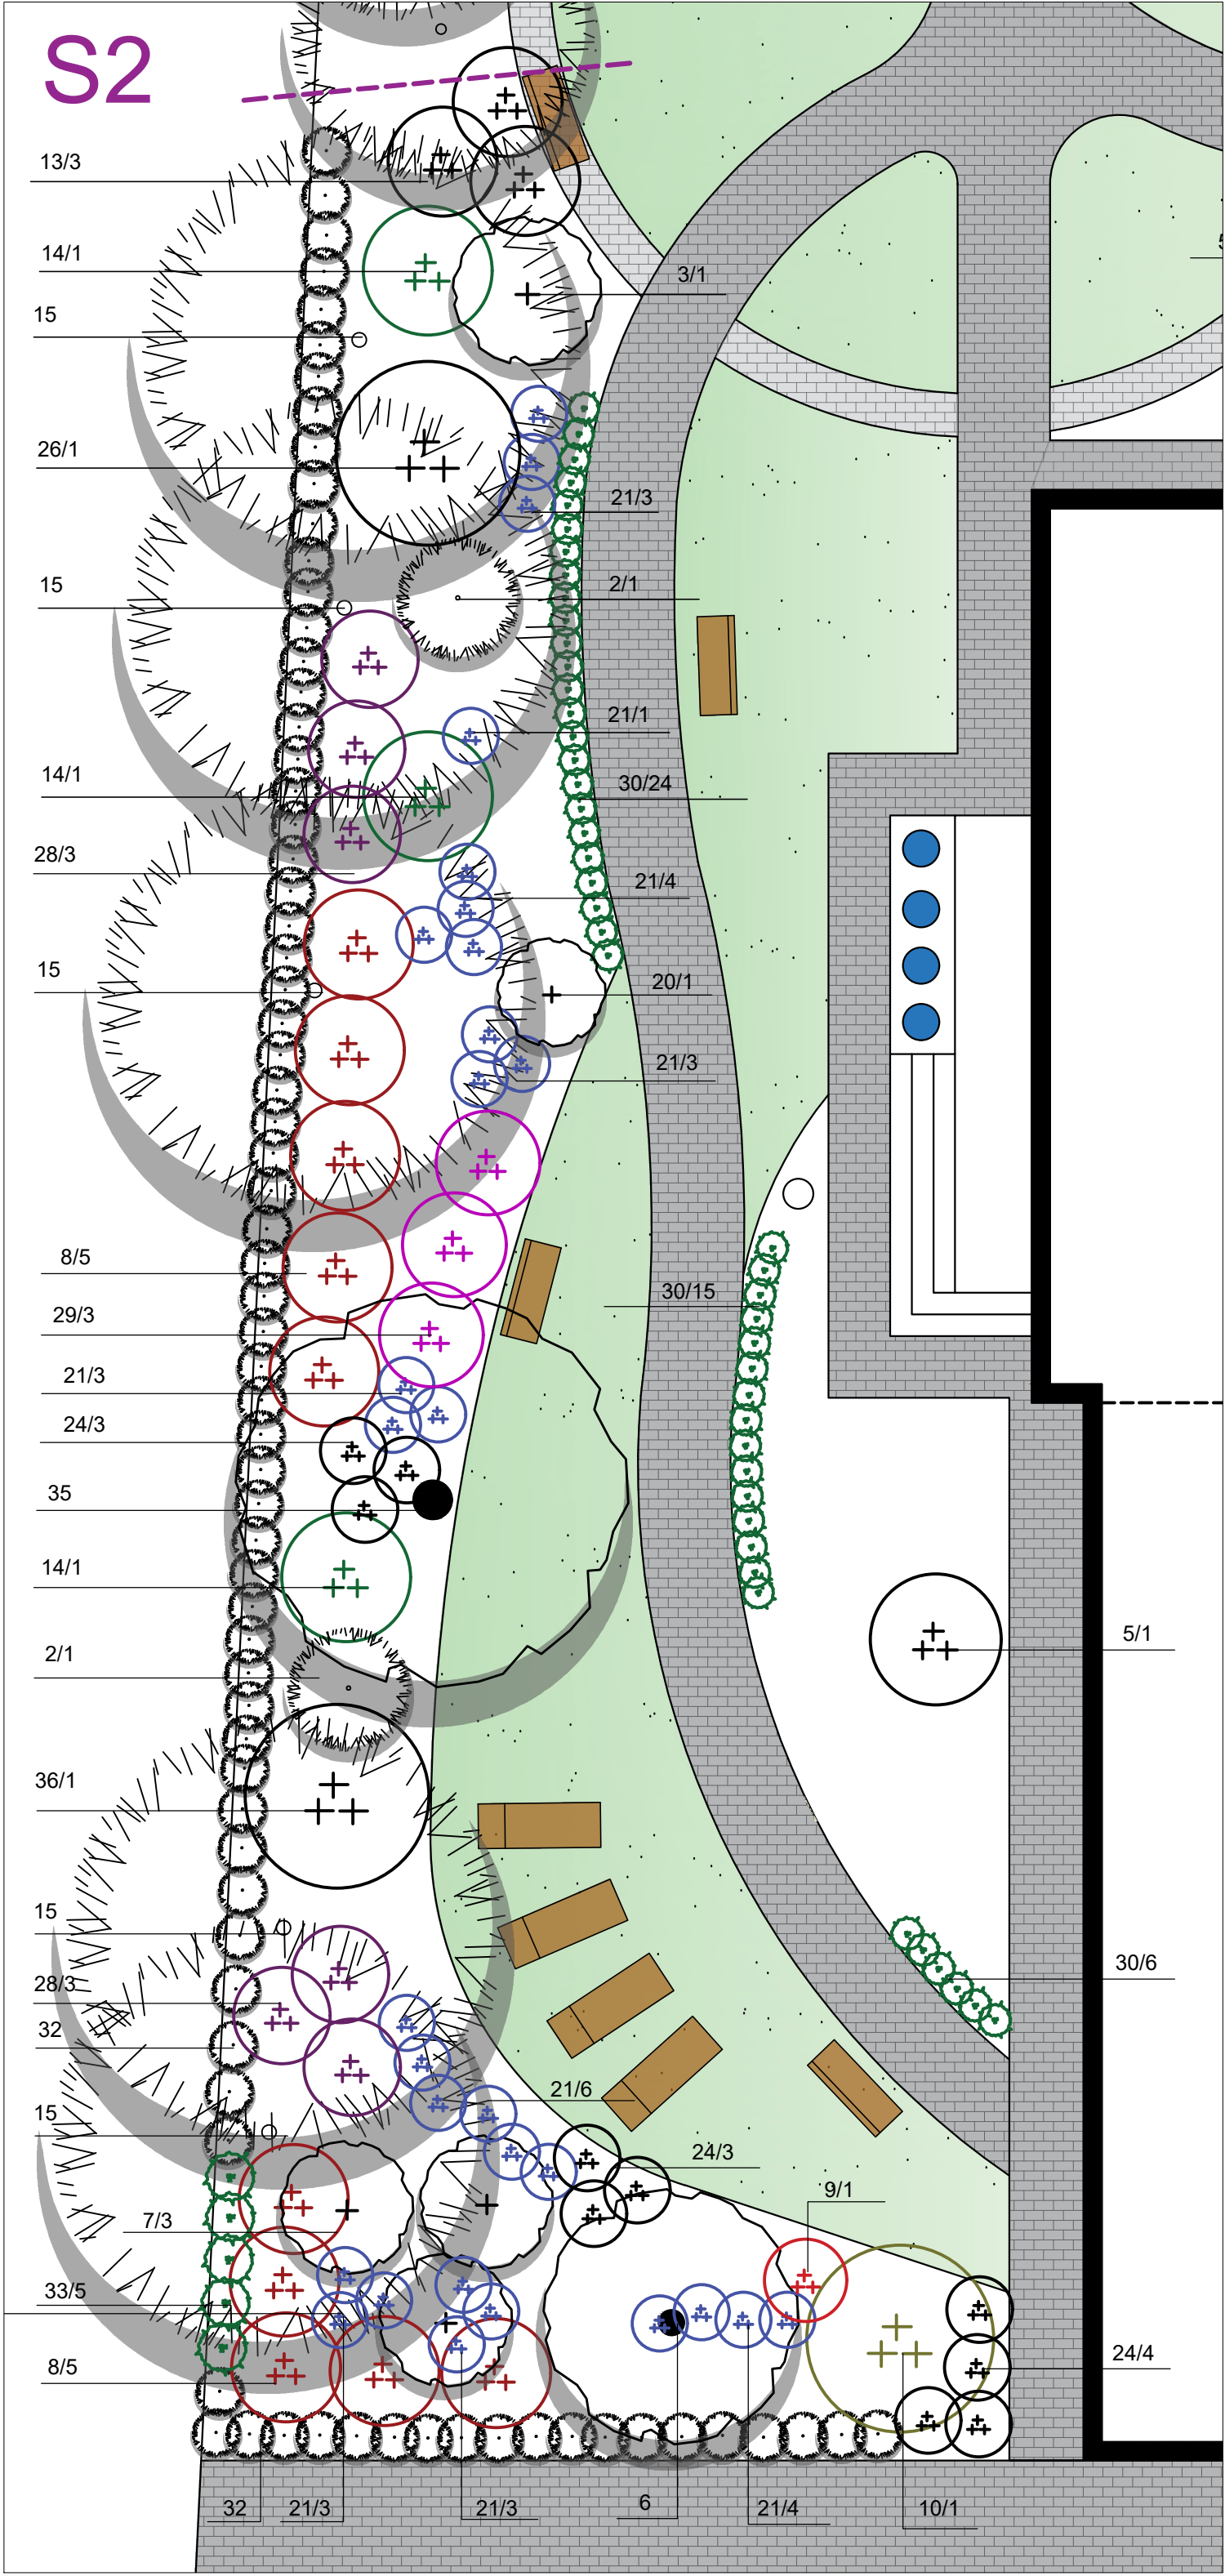

LEGENDA

WYKAZ GATUNKOWY ROŚLIN
SEKTOR 2 :

2. Jodła górską 'Compacta': **2 szt.**
3. Klon czerwony 'Sun Valley': **1 szt.**
5. Świdoliwa lamarcka: **1szt.**
6. Brzoza brodawkowata 'Fastigiata': istn.
7. Brzoza pożyteczna 'Doorenbos': **3 szt.**
8. Dereń świdwa 'Midwinterfire': **10 szt.**
9. Trzmielina oskrzydłona 'Compactus': **1 szt.**
10. Oczar pośredni 'Pallida': **1 szt.**
13. Hortensja dębolistna: **3 szt.**
14. Ostrokrzew Meservy 'Blue Angel'/'Blue Princess': **3 szt.**
15. Modrzew europejski: istn.
20. Jabłoń 'Rudolph': **1 szt.**
21. Perowskia łobodolistna 'Blue Spire': **30 szt.**
24. Laurowiśnia wschodnia 'Otto Luyken': **10 szt.**
26. Bez czarny 'Black Lace Eve': **1 szt.**
28. Śnieguliczka Doorenbosa 'Mother of Pearl': **6 szt.**
29. Lilak Meyera 'Palibin': **3 szt.**
30. Cis pośredni 'Hicksii': **45 szt.**
32. Żywotnik zachodni 'Columna': istn.
33. Żywotnik zachodni 'Columna': **5 szt.**
35. Lipa drobnolistna: istn.
36. Kalina koralowa: **1 szt.**

SEKTOR 3 :

12. Hortensja bukietowa 'Limelight': **3 szt.**
16. Lawenda wąskolistna: **15 szt.**
19. Jabłoń 'Dolgo': istn.
22. Świerk pospolity 'Nidiformis': **9 szt.**
25. Wiśnia piłkowana 'Amanogawa': **5 szt.**
37. Barwinek pospolity: **44 szt.**

SEKTOR 4 :




31. Cis pośredni 'Wojtek': **12 szt.**

OZNACZENIA OGÓLNE

- Drzewo liściaste istniejące
 Drzewo liściaste projektowane
 Drzewo / Krzew iglasty
 Krzew iglasty
 Krzew liściasty
 Numeracja gatunkowa wg spisu roślin:
numer w tabeli / ilość sztuk w danym miejscu
 Niebieskie donice z kwiatami

SKALA

3[m] 2[m] 1[m] 0[m]

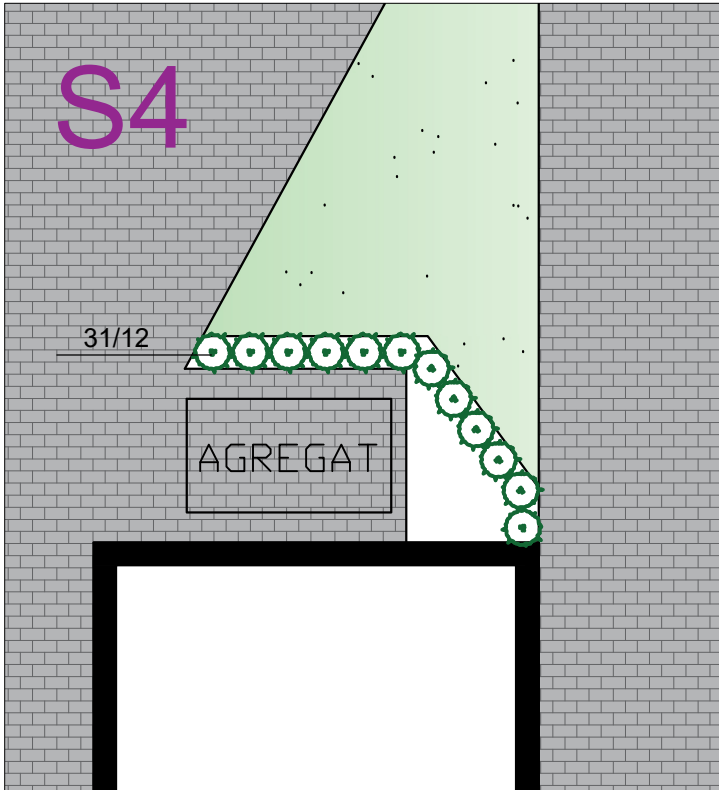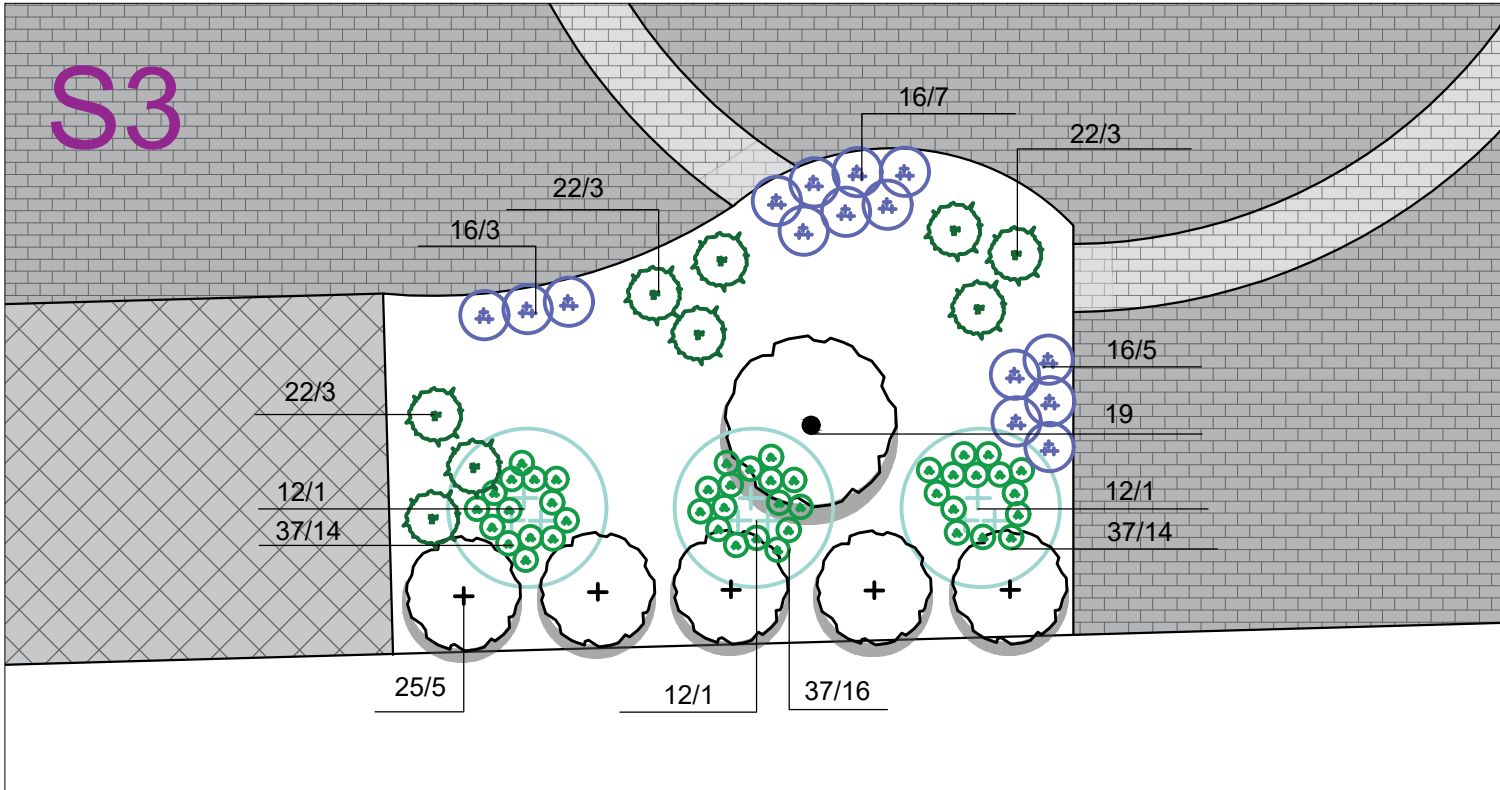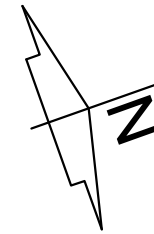

*UWAGI:
-Przed przystąpieniem do prac ziemnych należy zapoznać się z dokumentacją projektową.
-Podane w projekcie wymiary należy każdorazowo sprawdzić w terenie przed realizacją, w razie konieczności skorygować w trybie roboczym po uzgodnieniu z autorem projektu lub inwestorem.
-Wszystkie prace realizacyjne powinny być wykonane zgodnie ze sztuką budowlaną i ogrodnictwem.

PROJEKTUJE OGROD
ANNA PIETRUSZEWSKA

Kontakt: Anna Pietruszewska
tel. 667 971 764 mail: anka@projektujeogrod.pl

TEMAT OPRACOWANIA:
PROJEKT OGRODU PRZY HOSPICJUM /
Projekt zieleni - drzewa i krzewy, sektory 2-4

INWESTOR / MIEJSCE INWESTYCJI:
Hospicjum Ziemi Kluczborskiej św. Ojca Pio,
ul. Wielka 2, 46-200 Smardz Górze

PROJEKTANT:
mgr Anna Pietruszewska

OPRACOWANIE:
mgr inż. arch. kraj. Anna Karaś

SKALA:	NR RYSUNKU:	FORMAT:
1:100	R4	A2
DATA: 17.04.2026		(594x420mm)