


PROJEKT ZIELENI - BYLINY, SEKTORY 2-4, skala 1:100

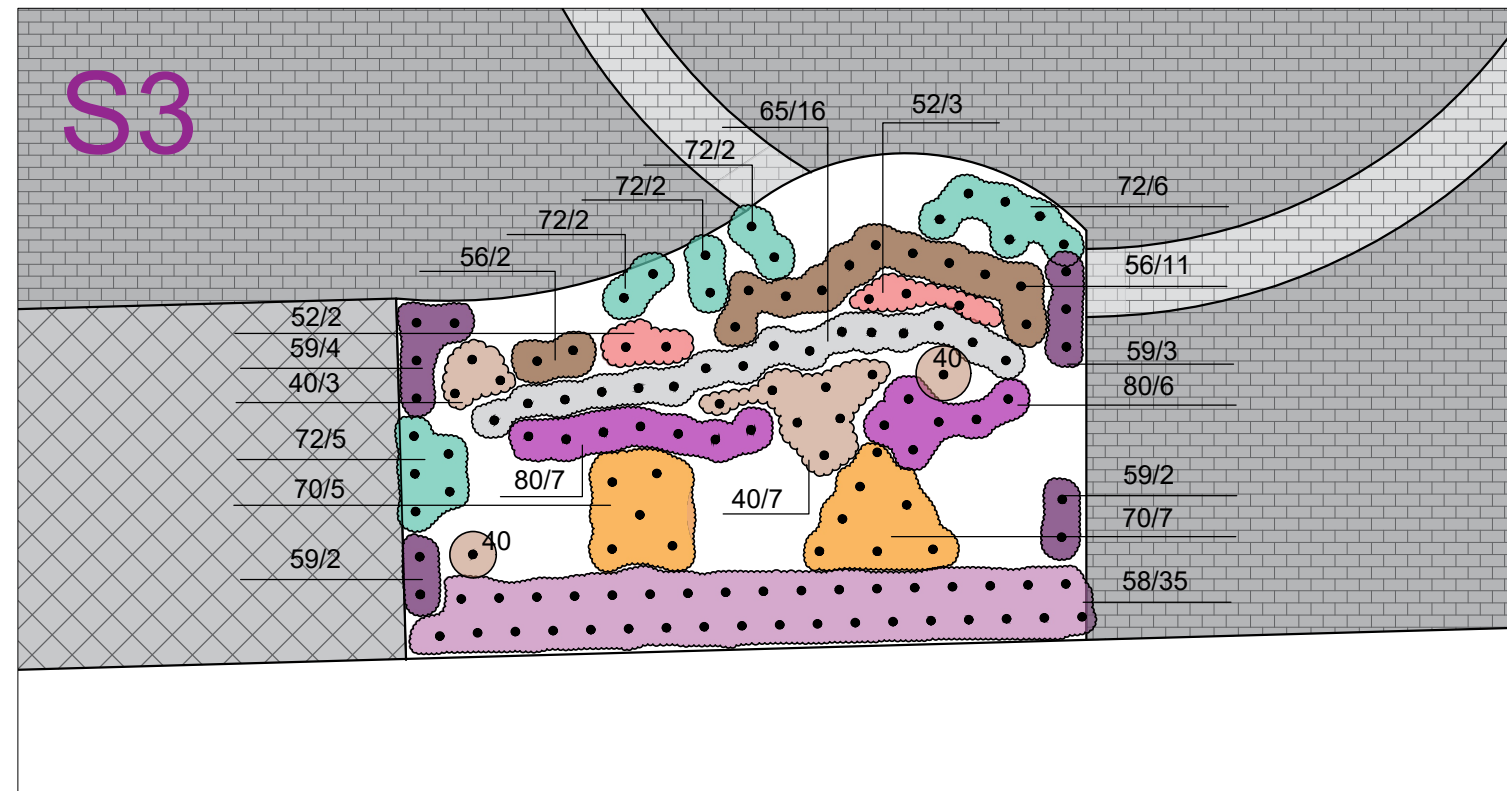

WYKAZ GATUNKOWY ROŚLIN

SEKTOR 2 :



- ### SEKTOR 3 :

40. Zawilec chiński 'Honorine Jobert': **12 szt.**
52. Jeżówka purpurowa: **5 szt.**
56. Gaura Lingeimera 'Graceful White': **13 szt.**
58. Bodziszek korzeniasty: **35 szt.**
59. Bodziszek czerwony 'Max Frei': **11 szt.**
65. Lilia biała: **16 szt.**
70. Proso różgolate 'JS Buffalo Green': **12 szt.**
72. Rozplenica japońska 'Little Bunny': **17 szt.**
80. Werbena patagońska: **13 szt.**

OZNACZENIA OGÓLNE

- 69/5
- Grupa bylin
- Bylina pojedyncza
- Numeracja gatunkowa wg
spisu roślin:
numer w tabeli /
ilość sztuk w danym miejscu

SKALA

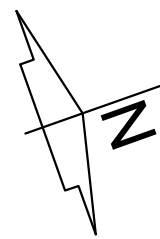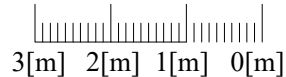

S4

*UWAGI:

- Przed przystąpieniem do prac ziemnych należy zapoznać się z dokumentacją projektową.
- Podane w projekcie wymiary należy każdorazowo sprawdzić w terenie przed realizacją, w razie konieczności skorygować w trybie roboczym po uzgodnieniu z autorem projektu lub inwestorem.
- Wszystkie prace realizacyjne powinny być wykonane zgodnie ze sztuką budowlaną i ogrodniczą.

 PROJEKTUJE OGRÓD ANNA PIETRUSZEWSKA		
Kontakt: Anna Pietrusewska tel. 667 971 764 mail: anka@projektujeogrod.pl		
TEMAT OPRAWY: PROJEKT OGRODU PRZY HOSPICJUM / Projekt zieleni - byliny, sekcja 2-4C		
INWESTOR / MIEJSCE INWESTYCJI: Hospicjum Ziemi Kluczborskiej św. Ojca Pio, ul. Wielka 2, 46-200 Smardz Górne		
PROJEKTANT: mgr Anna Pietrusewska		
OPRAWY: mgr inż. arch. Anna Karaś		
SKALA: 1:100	NR RYSUNKU: R6	FORMAT: A2 (594x420mm)
DATA: 17.04.2026		