
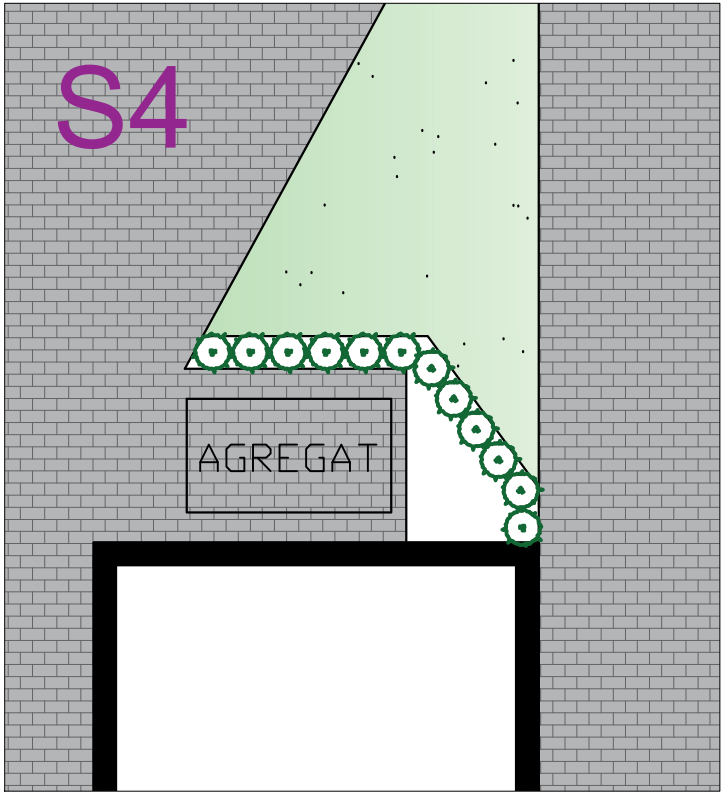
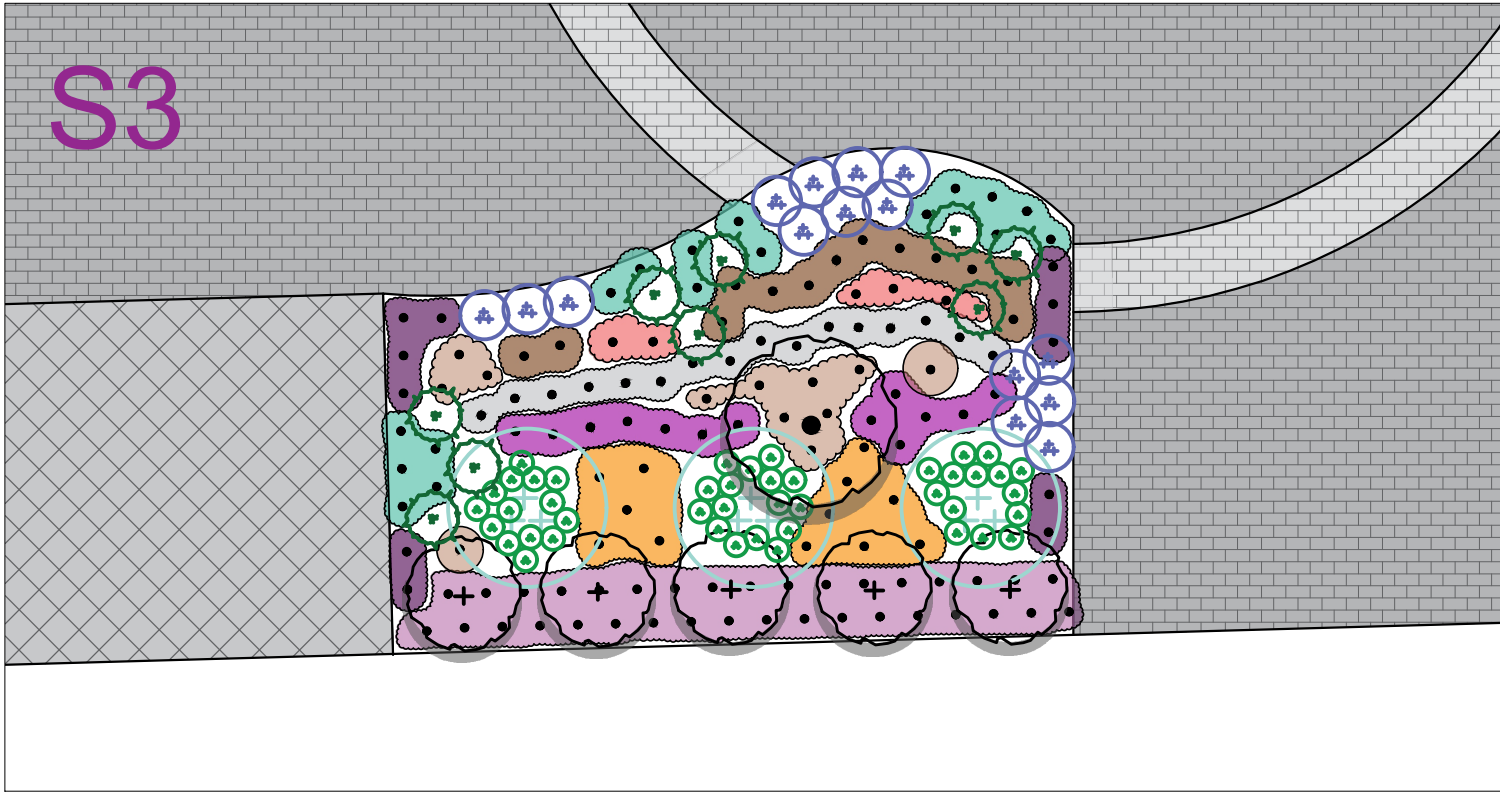


ARANŻACJA OGRODU PRZY HOSPICJUM W SMARDACH GÓRNYCH

PROJEKT ZIELENI - WSZYSTKIE NASADZENIA, SEKTORY 2-4, skala 1:100

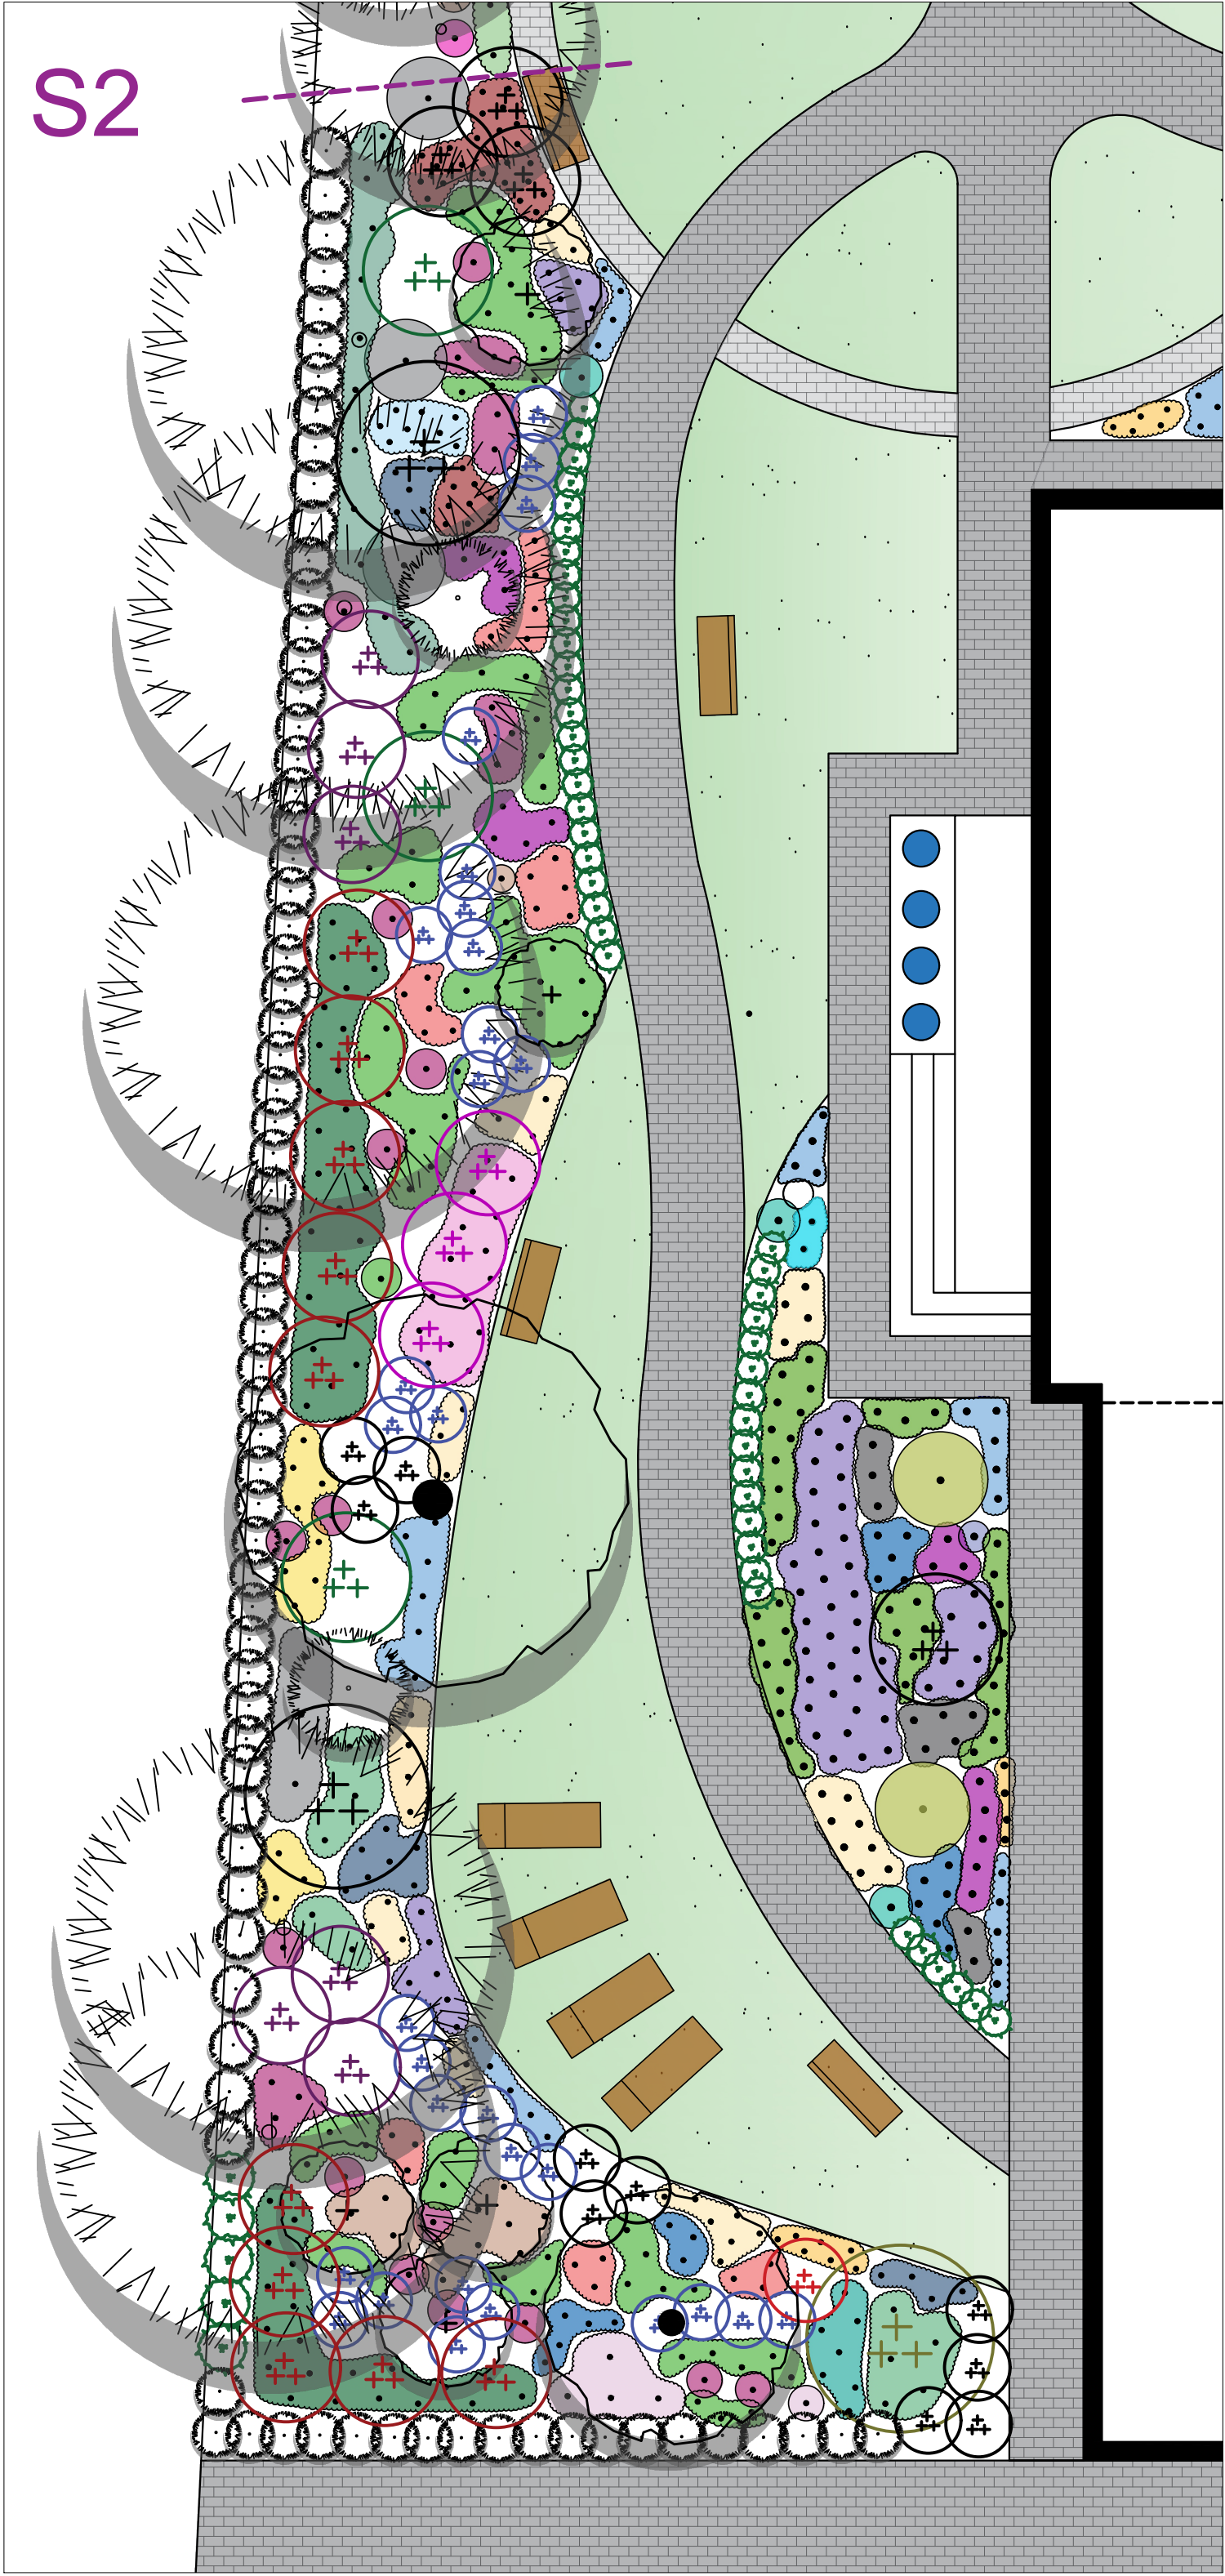


LEGENDA:

- Drzewo liściaste istniejące
- Drzewo liściaste projektowane
- Drzewo / Krzew iglasty
- Krzew iglasty
- Krzew liściasty
- Pnącze
- Grupa bylin
- Bylina pojedyncza
- Niebieskie donice z kwiatami

SKALA

3[m] 2[m] 1[m] 0[m]

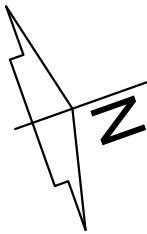

*UWAGI:
-Przed przystąpieniem do prac ziemnych należy zapoznać się z dokumentacją projektową.
-Podane w projekcie wymiary należy każdorazowo sprawdzić w terenie przed realizacją, w razie konieczności skorygować w trybie roboczym po uzgodnieniu z autorem projektu lub inwestorem.
-Wszystkie prace realizacyjne powinny być wykonane zgodnie ze sztuką budowlaną i ogrodnictwem.

PROJEKTUJE OGROD
ANNA PIETRUSZEWSKA

Kontakt: Anna Pietruszewska
tel. 667 971 764 mail: anka@projektujeogrod.pl

TEMAT OPRACOWANIA:
PROJEKT OGRODU PRZY HOSPICJUM /
Projekt zieleni - wszystkie nasadzenia, sektory 2-4

INWESTOR / MIEJSCE INWESTYCJI:
Hospicjum Ziemi Kluczborskiej św. Ojca Pio,
ul. Wielka 2, 46-200 Smardz Górne

PROJEKTANT:
mgr Anna Pietruszewska

OPRACOWANIE:
mgr inż. arch. Anna Karaś

SKALA:	NR RYSUNKU:	FORMAT:
1:100	R8	A2
DATA:	17.04.2026 (594x420mm)	