


ARANŻACJA OGRODU PRZY HOSPICJUM W SMARDACH GÓRNYCH

ARANŻACJA OŚWIETLENIA, skala 1:200

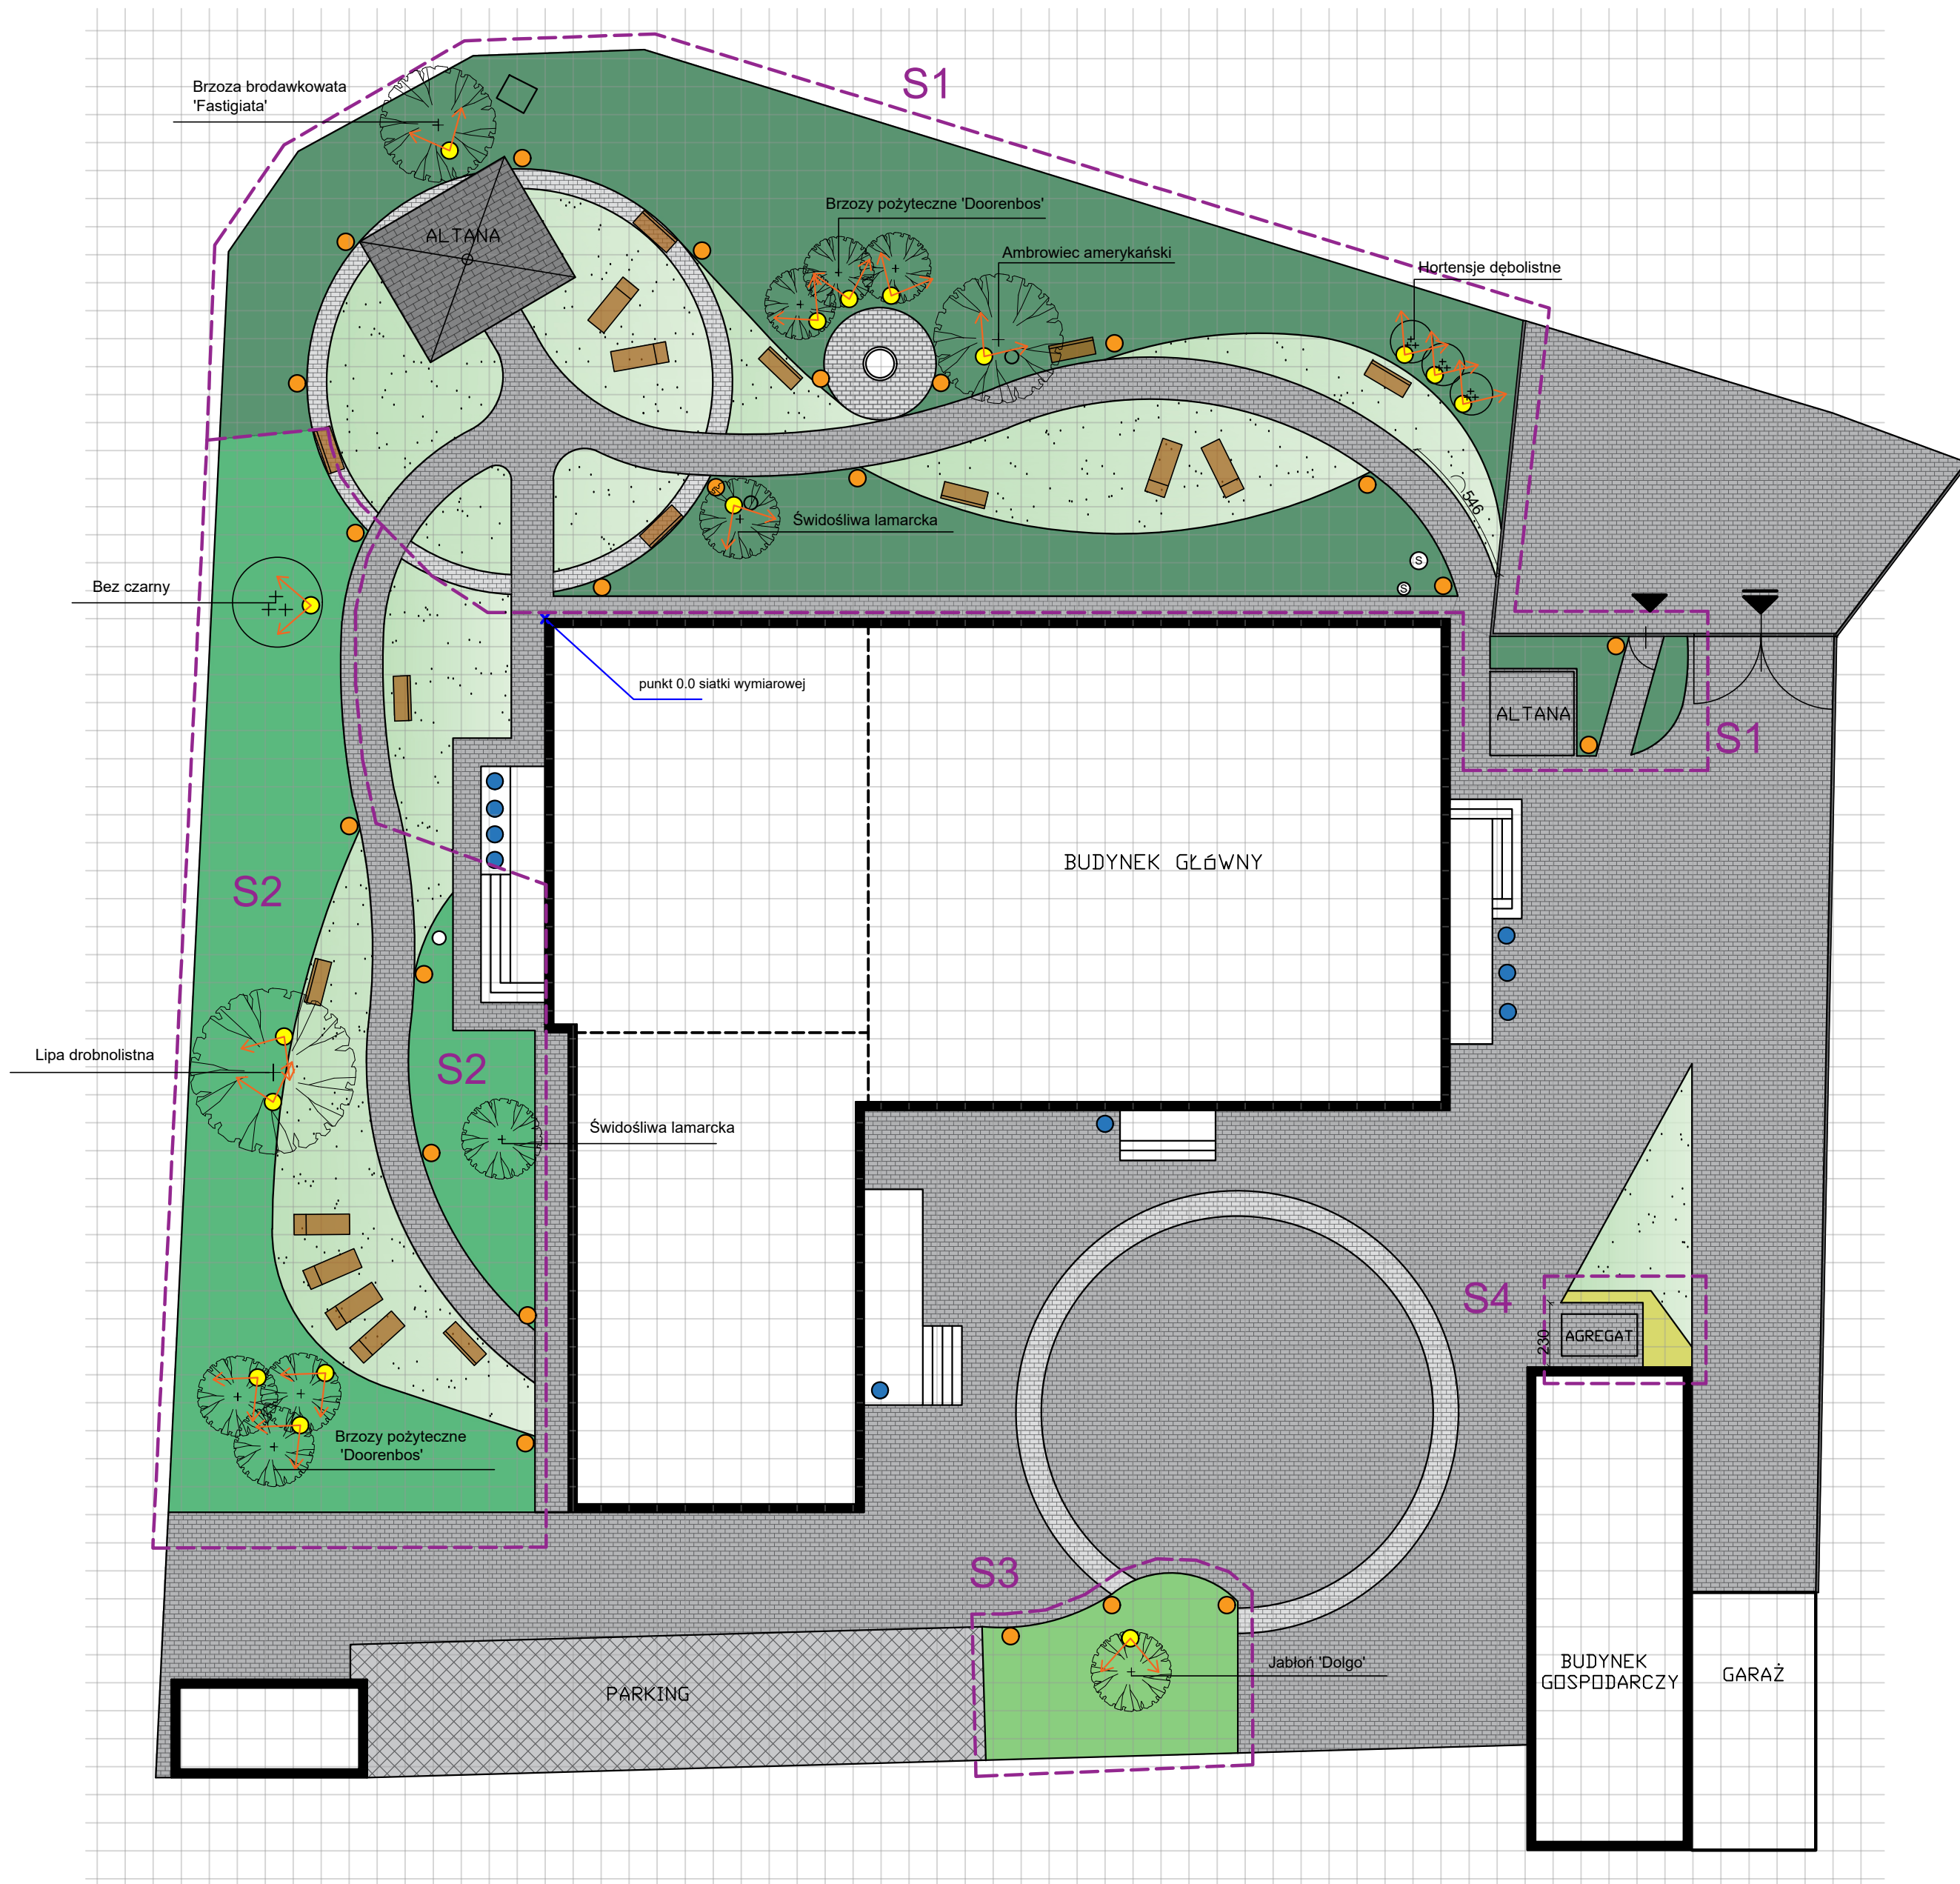

LEGENDA: OŚWIETLENIE: Aranżacja wskazuje na sugerowane punkty oświetlenia i ich rodzaje z uwagi na cel oświetlenia w danym miejscu oraz przykładowe oprawy. (Sugerowane światło delikatne, ciepłe, ta sama barwa dla wszystkich opraw! - zalecana barwa 3000K) RODZAJE PUNKTÓW OŚWIETLENIOWYCH: REFLEKTORY KIERUNKOWE oprawa gruntowa z reflektorem kierunkowym - podświetlenie wybranych scen ogrodowych/najbardziej dekoracyjnych roślin, pni i koron wybranych drzew i krzewów; Przykładowa oprawa: Reflektor ogrodowy ADA IP44 czarny aluminium GU10 Inspire Ilość sztuk: 16	NISKIE LAMPY STOJĄCE Cel: oświetlenie ciągów komunikacyjnych - podjazdu i ścieżki pieszej w ogrodzie, wydobycie układu ogrodu Przykładowa oprawa: Lampa zewnętrzna ARKI czarna, marka Nordlux, Ilość sztuk: 23 OZNACZENIA Kierunek padania światła z reflektora Drzewa i krzewy warte podświetlenia	OZNACZENIA OGÓLNE NAWIERZCHNIE I MATERIAŁY: Kostka brukowa / ciemny szary Kostka brukowa / jasny szary Kostka brukowa / grafit - altana Betonowe płyty ażurowe / parking Leżaki drewniane Ławki drewniane
--	--	--

ZIELEŃ:

S1

Zieleń ozdobna - SEKTOR 1

S2

Zieleń ozdobna - SEKTOR 2

S3

Zieleń ozdobna - SEKTOR 3

S4

Zieleń ozdobna - SEKTOR 4

Trawnik

S4

Podział zieleni na sektory

*UWAGI:
-Przed przystąpieniem do prac ziemnych należy zapoznać się z dokumentacją projektową.
-Podane w projekcie wymiary należy każdorazowo sprawdzić w terenie przed realizacją, w razie konieczności skorygować w trybie roboczym po uzgodnieniu z autorem projektu lub inwestorem.
-Wszystkie prace realizacyjne powinny być wykonane zgodnie ze sztuką budowlaną i ogrodnictwa.

PROJEKTUJE OGRÓD ANNA PIETRUSZEWSKA		
Kontakt: Anna Pietruszewska tel. 667 971 764 mail: anka@projektujeogrod.pl		
TEMAT OPRACOWANIA: PROJEKT OGRODU PRZY HOSPICJUM / Aranżacja oświetlenia		
INWESTOR / MIEJSCE INWESTYCJI: Hospicjum Ziemi Kluczborskiej św. Ojca Pio, ul. Wielka 2, 46-200 Smardz Górne		
PROJEKTANT: mgr Anna Pietruszewska		
OPRACOWANIE: mgr inż. arch. Anna Karaś		
SKALA: 1:200	NR RYSUNKU: R2	FORMAT: A2 (594x420mm)
DATA: 17.04.2026		