


ARANŻACJA OGRODU PRZY HOSPICJUM W SMARDACH GÓRNYCH

PROJEKT ZIELENI - DRZEWA I KRZEWY, SEKTOR 1, skala 1:100

S1

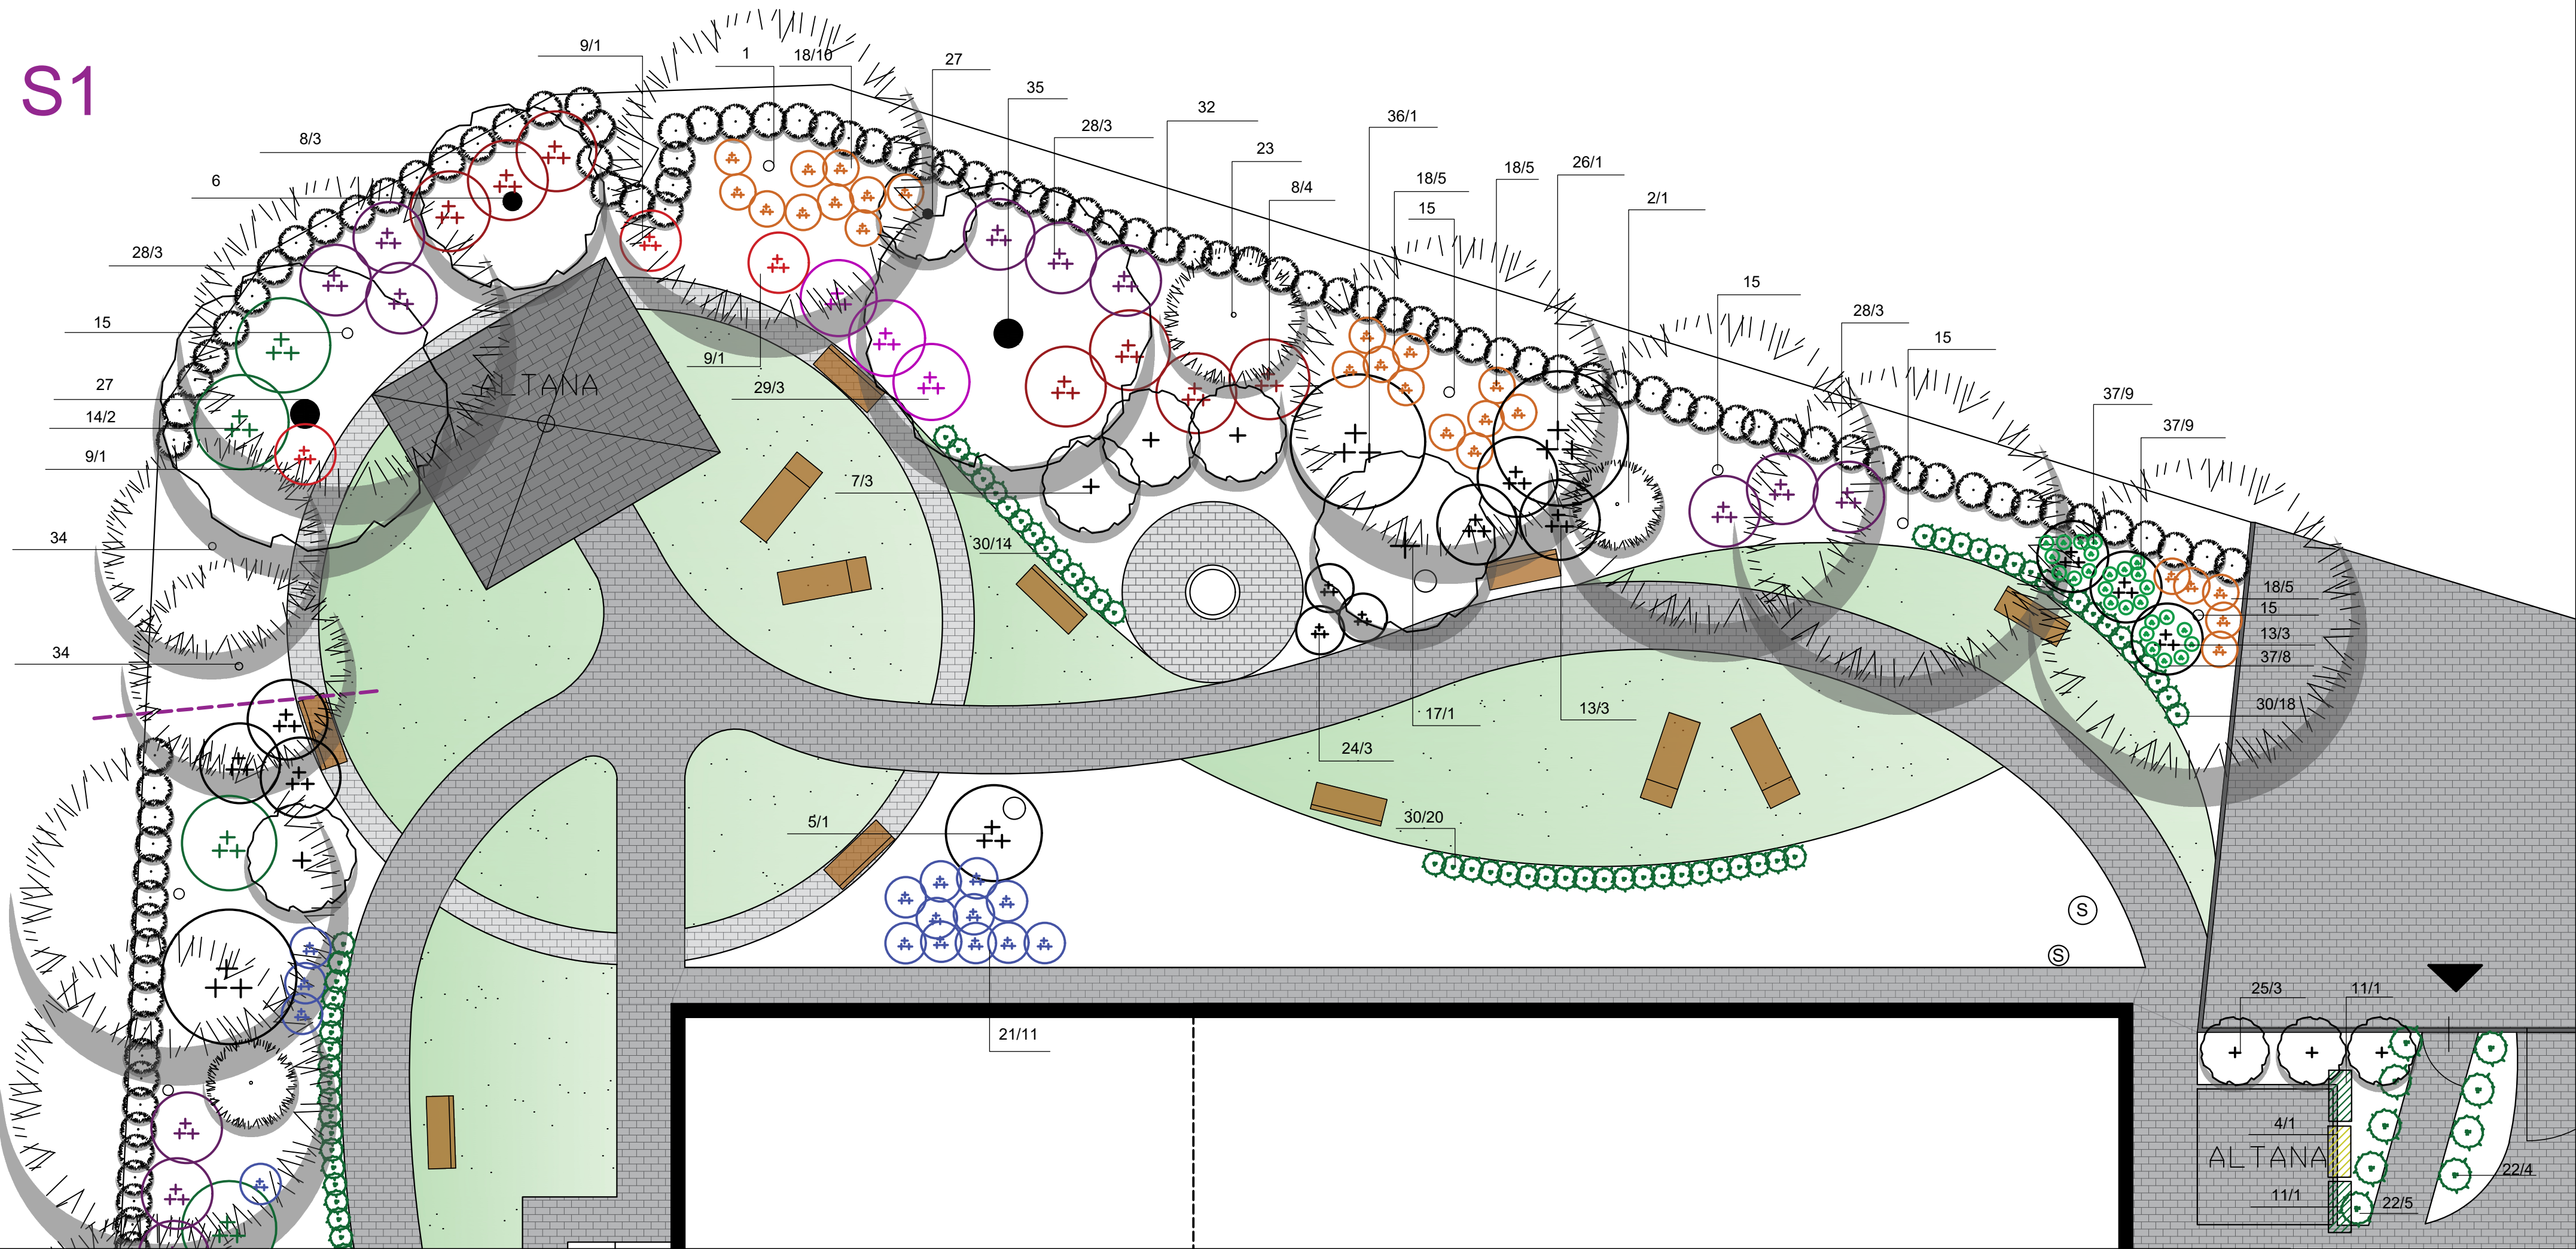

LEGENDA

WYKAZ GATUNKOWY ROŚLIN
SEKTOR 1 :

- 1. Jodła pospolita: istn.
- 2. Jodła górska 'Compacta': **1 szt.**
- 4. Akebia pięciolistkowa: **1 szt.**
- 5. Świdośliwa lamarcka: **1szt.**
- 6. Brzoza brodawkowata 'Fastigiata': istn.
- 7. Brzoza pożyteczna 'Doorenbos': **3 szt.**
- 8. Dereń świdwa 'Midwinterfire': **7 szt.**
- 9. Trzmielina oskrzydłona 'Compactus': **3 szt.**

- 11. Bluszcz pospolity 'Goldheart': **2 szt.**
- 13. Hortensja dębolistna: **6 szt.**
- 14. Ostrokrzew Meservy 'Blue Angel'/Blue Princess': **2 szt.**
- 15. Modrzew europejski: istn.
- 17. Ambrowiec amerykański: **1 szt.**
- 18. Mahonia pospolita 'Smaragd': **25szt.**
- 21. Perowskia łobodolistna 'Blue Spire': **11 szt.**
- 22. Świerk pospolity 'Nidiformis': **9 szt.**
- 23. Świerk pospolity 'Rydal': istn.
- 24. Laurowiśnia wschodnia 'Otto Luyken': **3 szt.**
- 25. Wiśnia piłkowana 'Amanogawa': **3 szt.**
- 26. Bez czarny 'Black Lace Eve': **1 szt.**
- 27. Jarząb pospolity: istn.


- 28. Śnieguliczka Doorenbosa 'Mother of Pearl': **9 szt.**
- 29. Lilak Meyera 'Palibin': **3 szt.**
- 30. Cis pośredni 'Hicksii': **52 szt.**
- 32. Żywotnik zachodni 'Columna': istn.
- 33. Żywotnik olbrzymi: istn.
- 35. Lipa drobnolistna: istn.
- 36. Kalina koralowa: **1 szt.**
- 37. Barwinek popolity: **26 szt.**

OZNACZENIA OGÓLNE

- Drzewo liściaste istniejące
- Drzewo liściaste projektowane
- Drzewo / Krzew iglasty
- Krzew iglasty
- Krzew liściasty
- Pnącze
- Numeracja gatunkowa wg spisu roślin:
numer w tabeli / ilość sztuk w danym miejscu

SKALA

3[m] 2[m] 1[m] 0[m]

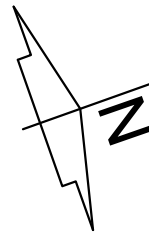

PROJEKTUJE OGRÓD
ANNA PIETRUSZEWSKA

Kontakt: Anna Pietruszewska
tel. 667 971 764 mail: anka@projektujeogrod.pl

TEMAT OPRACOWANIA:
PROJEKT OGRODU PRZY HOSPICJUM /
Projekt zieleni - drzewa i krzewy, sektor 1

INWESTOR / MIEJSCE INWESTYCJI:
Hospicjum Ziemi Kluczborskiej św. Ojca Pio,
ul. Wielka 2, 46-200 Smardz Górne

PROJEKTANT:
mgr Anna Pietruszewska

OPRACOWANIE:
mgr inż. arch. kraj. Anna Karaś

SKALA: 1:100 **NR RYSUNKU:** R3 **FORMAT:** A2 (594x420mm)

DATA: 17.04.2026