


ARANŻACJA OGRODU PRZY HOSPICJUM W SMARDACH GÓRNYCH

PROJEKT ZIELENI - BYLINY , SEKTOR 1, skala 1:100

S1

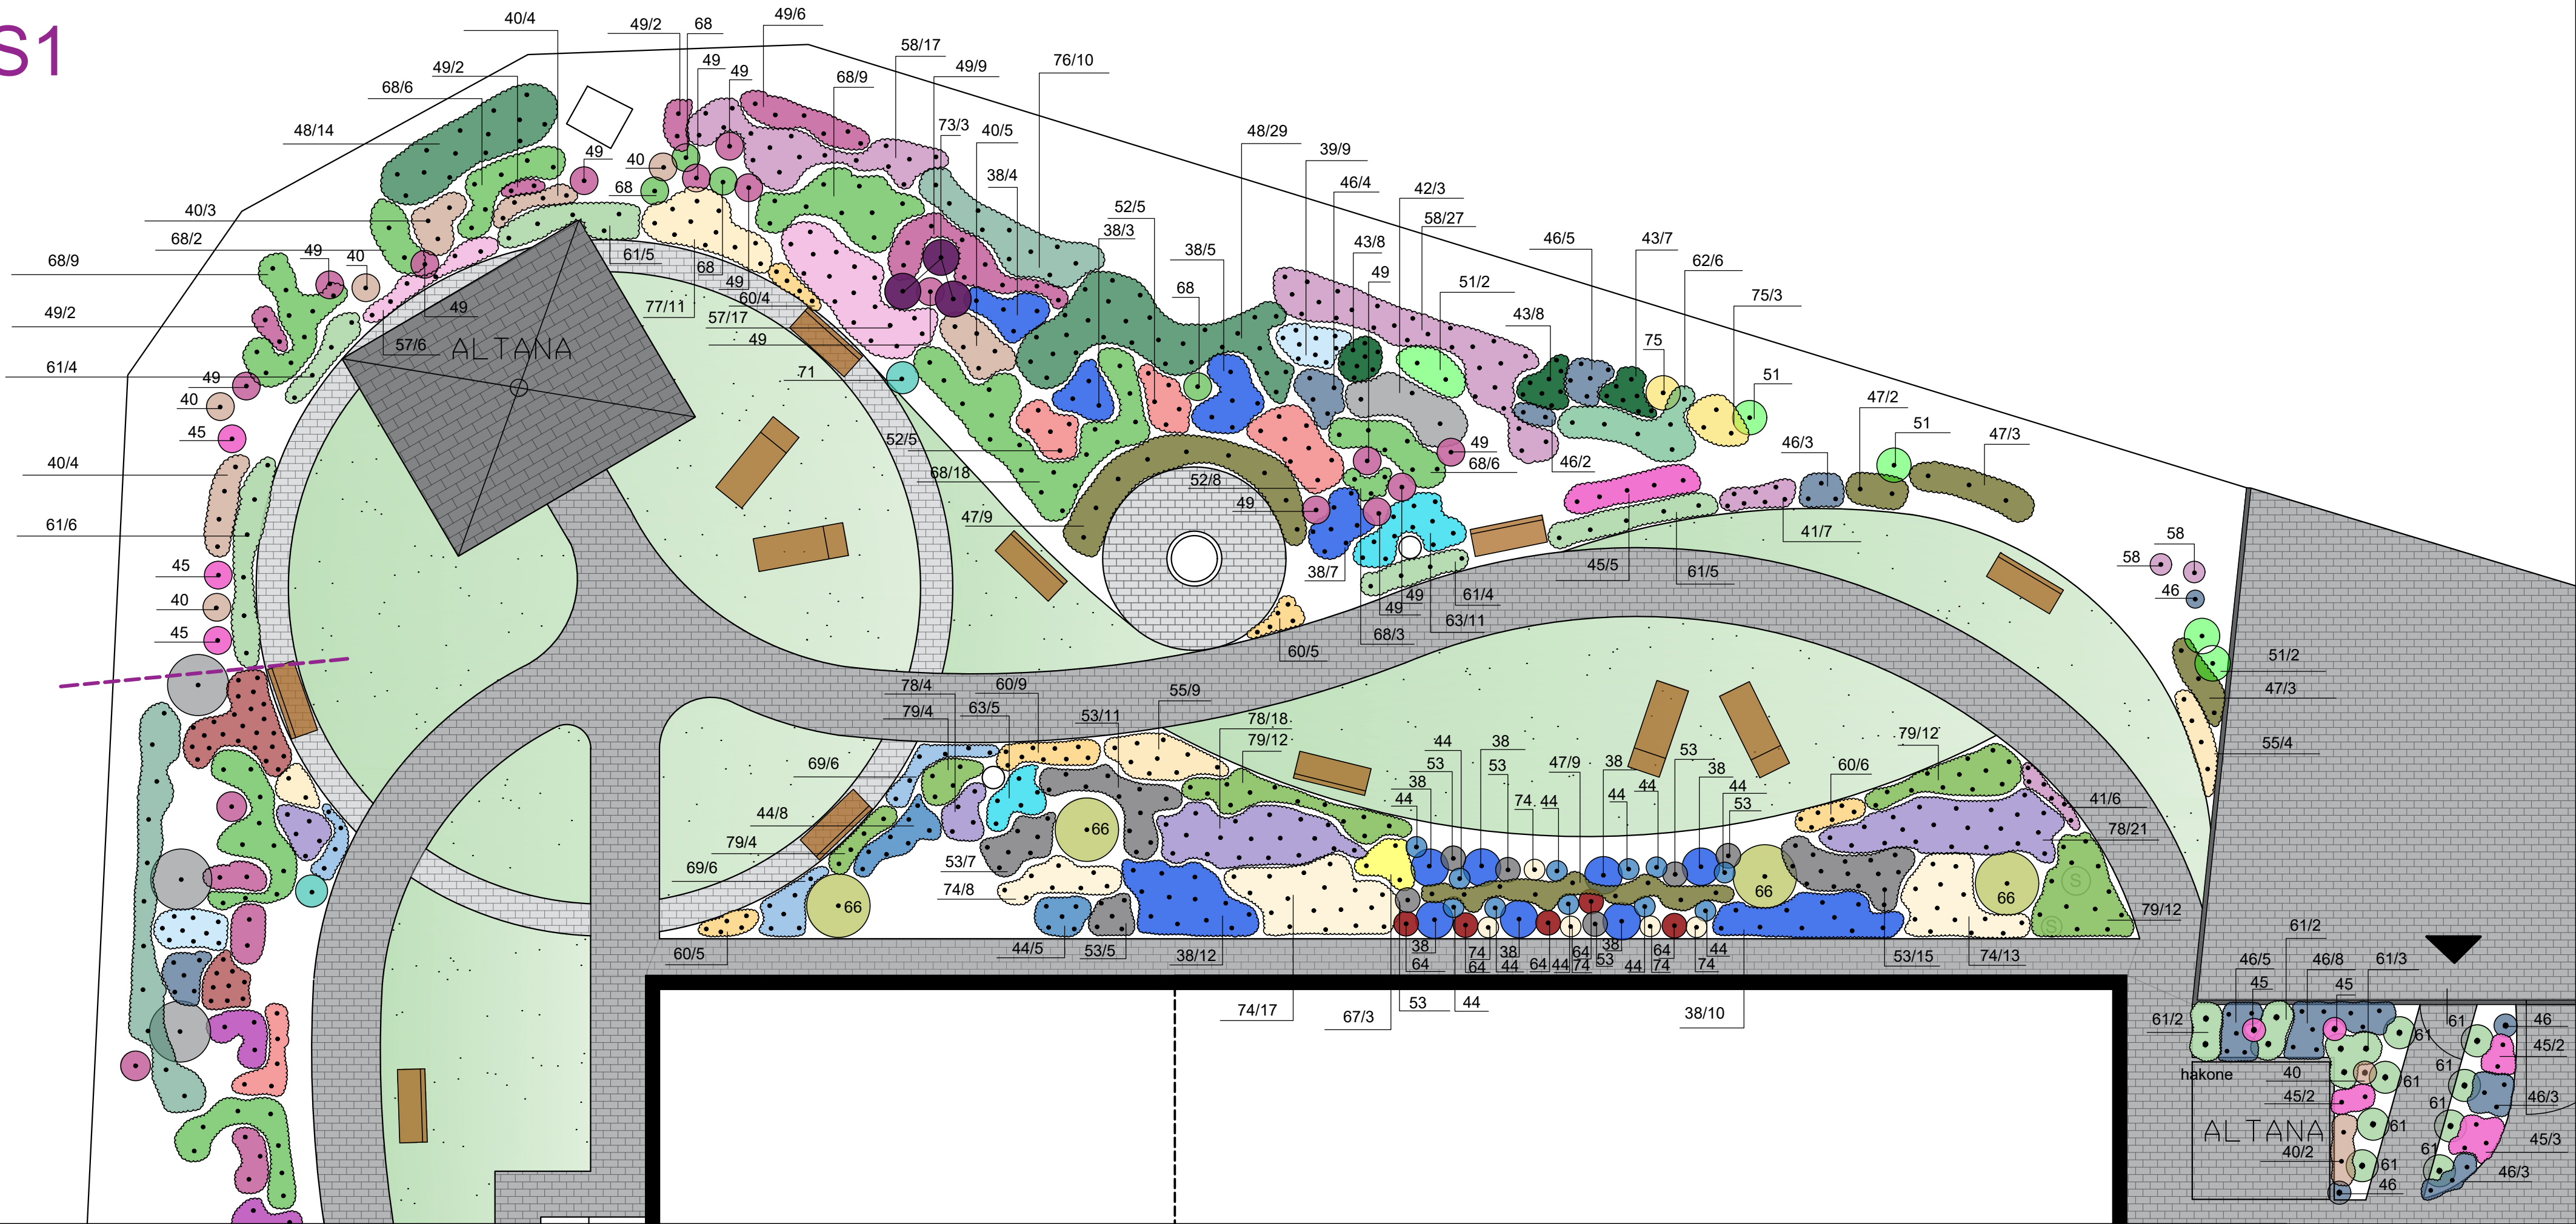

LEGENDA

WYKAZ GATUNKOWY ROŚLIN
SEKTOR 1 :

- 38. Kłosowiec 'Blue Fortune': 48 szt.
- 39. Dąbrówka rozłogowa: 9 szt.
- 40. Zawilec chiński 'Honorable Jobert': 23 szt.
- 41. Zawilec wielkokwiatowy: 13 szt.
- 42. Parzydło leśne: 3 szt.
- 43. Kopytnik pospolity: 23 szt.
- 44. Aster sercowaty 'Little Carlow': 24 szt.
- 45. Tawułka chińska 'Purpurlanze': 17 szt.
- 46. Brunnera wielkolistna 'Jack Frost': 36 szt.

- 47. Trzcinnik ostrokwiatowy 'Karl Foerster': 26 szt.
- 48. Turzycza japońska 'Variegata': 43 szt.
- 49. Napastrnica purpurowa: 34 szt.
- 51. Narecznica samcza: 6 szt.
- 52. Jeżówka purpurowa: 18 szt.
- 53. Jeżówka purpurowa 'White Swan': 44 szt.
- 55. Wilczomlec migdałowy 'Purpurea': 13 szt.
- 57. Boddiszek himalański 'Baby Blue': 23 szt.
- 58. Boddiszek korzeniasty: 46 szt.
- 60. Kuklik szkarłatny: 29 szt.
- 61. Hakonechloa smukła 'All Gold': 39 szt.
- 62. Funkia 'August Moon': 6 szt.
- 63. Kosaciec syberyjski 'Blue Moon': 16 szt.
- 64. Świerzbica macedońska: 5 szt.


- 66. Trzęsłica trzcinowa 'Cordoba': 4 szt.
- 67. Trzęsłica trzcinowa 'Windspiel': 3 szt.
- 68. Trzęsłica modra 'Banshee': 57 szt.
- 69. Kocimiętka Faassena 'Pussian Blue': 12 szt.
- 71. Rozplenica japońska 'Hameln Gold': 1 szt.
- 73. Rdest himalański 'Firedance': 3 szt.
- 74. Żeleźniak Russela ': 43 szt.
- 75. Kokoryczka wonna: 4 szt.
- 76. Paprotnik kolczysty: 10 szt.
- 77. Rudbekia lśniaca 'Goldsturm': 11 szt.
- 78. Szalwia omszona 'Blue Field': 43 szt.
- 79. Sesleria jesienna: 44 szt.

OZNACZENIA OGÓLNE

- Grupa bylin
- Bylina pojedyncza
- 69/5 Numeracja gatunkowa wg spisu roślin: numer w tabeli / ilość sztuk w danym miejscu

SKALA

3[m] 2[m] 1[m] 0[m]

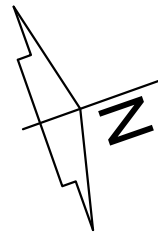

PROJEKTUJE OGRÓD
ANNA PIETRUSZEWSKA

Kontakt: Anna Pietruszewska
tel. 667 971 764 mail: anka@projektujeogrod.pl

TEMAT OPRACOWANIA:
PROJEKT OGRODU PRZY HOSPICJUM /
Projekt zieleni - byliny, sektor 1

INWESTOR / MIEJSCE INWESTYCJI:
Hospicjum Ziemi Kluczborskiej św. Ojca Pio,
ul. Wielka 2, 46-200 Smardz Górne

PROJEKTANT:
mgr Anna Pietruszewska

OPRACOWANIE:
mgr inż. arch. kraj. Anna Karaś

SKALA:	NR RYSUNKU:	FORMAT:
1:100	R5	A2
DATA:	(594x420mm)	
17.04.2026		