


ARANŻACJA OGRODU PRZY HOSPICJUM W SMARDACH GÓRNYCH

PROJEKT ZIELENI - WSZYSTKIE NASADZENIA , SEKTOR 1, skala 1:100

S1

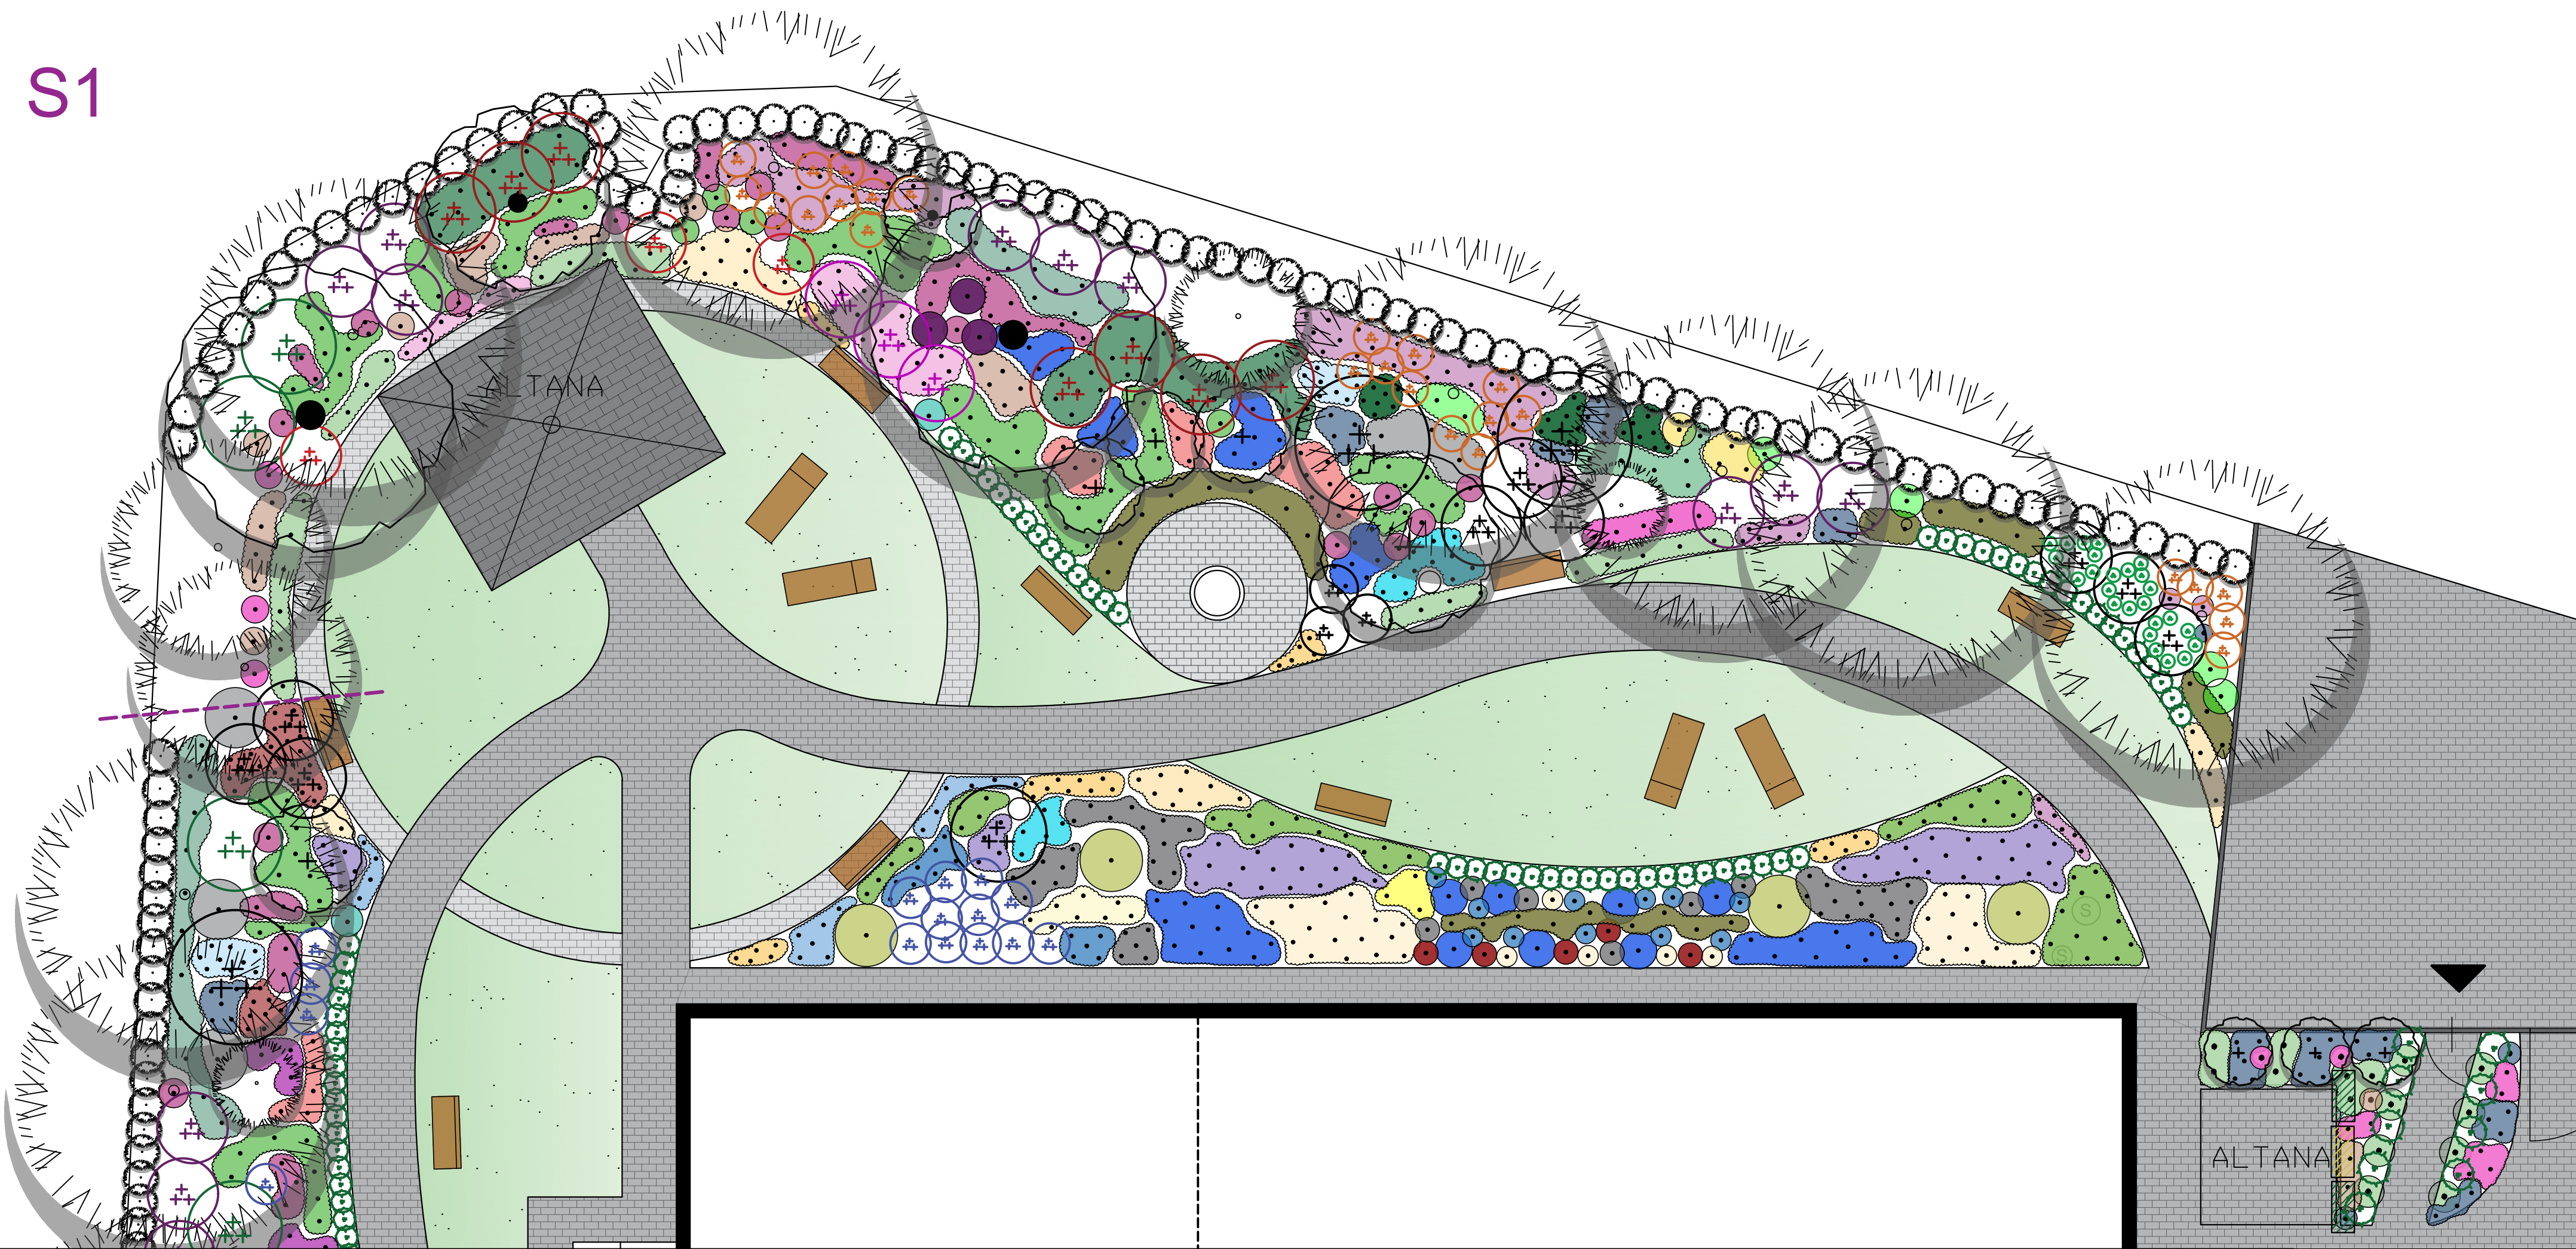


LEGENDA:

- Drzewo liściaste istniejące
- Drzewo liściaste projektowane
- Drzewo / Krzew iglasty
- Krzew iglasty
- Krzew liściasty
- Niebieskie donice z kwiatami
- Ścieżka
- Grupa bylin
- Bylina pojedyncza

SKALA

3[m] 2[m] 1[m] 0[m]

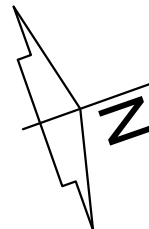

*UWAGI:
-Przed przystąpieniem do prac ziemnych należy zapoznać się z dokumentacją projektową
-Podane w projekcie wymiary należy każdorazowo sprawdzić w terenie przed realizacją, w razie konieczności skorygować w trybie roboczym po uzgodnieniu z autorem projektu lub inwestorem
-Wszystkie prace realizacyjne powinny być wykonane zgodnie ze sztuką budowlaną i ogrodniczą

PROJEKTUJE OGROD ANNA PIETRUSZEWSKA		
Kontakt: Anna Pietruszewska tel. 667 971 764 mail: anka@projektujeogrod.pl		
TEMAT OPRACOWANIA: PROJEKT OGRODU PRZY HOSPICJUM / Projekt zieleni - wszystkie nasadzenia, sektor 1		
INWESTOR / MIEJSCE INWESTYCJI: Hospicjum Ziemi Kluczborskiej św. Ojca Pio, ul. Wielka 2, 46-200 Smardach Górne		
PROJEKTANT: mgr Anna Pietruszewska		
OPRACOWANIE: mgr inż. arch. kraj. Anna Karaś		
SKALA: 1:100	NR RYSUNKU: R7	FORMAT: A2 (594x420mm)
DATA: 17.04.2026		